

ΕΦΗΜΕΡΙΣ ΤΗΣ ΚΥΒΕΡΝΗΣΕΩΣ
ΤΗΣ ΕΛΛΗΝΙΚΗΣ ΔΗΜΟΚΡΑΤΙΑΣ

ΕΝ ΑΘΗΝΑΙΣ ΤΗ 12 ΝΟΕΜΒΡΙΟΥ 1981 | ΤΕΥΧΟΣ ΤΕΤΑΡΤΟΝ | ΑΡΙΘΜΟΣ ΦΥΛΛΟΥ 642

ΠΕΡΙΕΧΟΜΕΝΑ

ΑΠΑΛΛΟΤΡΙΩΣΕΙΣ
ΑΠΟΦΑΣΕΙΣ

ΑΠΑΛΛΟΤΡΙΩΣΕΙΣ
ΑΠΟΦΑΣΕΙΣ

Ἀριθ. 1272 (1)

Περὶ κηρύξεως ὡς ἀναδασωτέας ἐκτάσεως (2,774) στρεμμάτων, στὴ θέση «Τσούμπα — Ρίζωμα Πλακωτοῦ» τῆς Κοινότητος Μαγούλας τοῦ Νομοῦ Ἀττικῆς.

Ο ΝΟΜΑΡΧΗΣ ΑΤΤΙΚΗΣ
ΔΙΑΜΕΡΙΣΜΑ ΔΥΤΙΚΗΣ ΑΤΤΙΚΗΣ

Ἔχοντας ὑπόψη:

1. Τὶς περὶ διοικητικῆς ἀποκεντρώσεως διατάξεις.

2. Τὶς διατάξεις τοῦ Ν. 998/1979 «περὶ προστασίας τῶν δασῶν καὶ τῶν δασικῶν ἐν γένει ἐκτάσεων τῆς Χώρας» καὶ συγκεκριμένα:

α) τοῦ ἄρθρου 41 παρ. 1.

β) τοῦ ἄρθρου 38 παρ. 1.

3. Τὶς διαταγὲς τοῦ Ὑπουργείου Γεωργίας:

α) 160417/1180/8.7.80, β) 182447/3049/24.9.80.

4. Τὴν 2619/16.7.81 πρόταση Δασαρχείου Αἰγάλεω, περὶ κηρύξεως ἀναδασωτέας τῆς ἀναφερομένης στὸ θέμα ἐκτάσεως, ἀποφασίζουμε:

Κηρύσσουμε ἀναδασωτέα, μὲ σκοπὸ τὴ διατήρηση τοῦ χαρακτῆρα τοῦ δάσους, τὴν δημοσία δασικὴ ἔκταση (2,774) στρεμμάτων ποὺ βρίσκεται στὴ θέση «Τσούμπα — Ρίζωμα Πλακωτοῦ» τῆς Κοινότητος Μαγούλας καὶ προσδιορίζεται ἀπὸ τὰ στοιχεῖα Νο 2 σχεδ. μὲ κλίμακα 1:1.000, ὅπως φαίνονται στὸ συνημμένο διάγραμμα, τὸ ὁποῖο ἀποτελεῖ ἀναπόσπαστο μέρος τῆς ἀποφάσεως αὐτῆς καὶ ἔχει ὅρια:

Ἀνατολικά: Μὲ ἔκταση καλυπτομένη ἀπὸ πουρνάρια καὶ διάσπαρτα ἄτομα ἐλιᾶς.

Δυτικά: Μὲ δημοσία δασικὴ ἔκταση.

Βόρεια: Μὲ δημοσία δασικὴ ἔκταση γιὰ τὴν ὁποία ἔχει ἐκδοθεῖ τὸ ὑπ' ἀριθ. 119/3/15.2.1980 ΠΔΑ.

Νότια: Μὲ ἀγρόκτημα.

Ἡ δασικὴ βλάστηση ποὺ ἐκχερσώθηκε παράνομα θὰ ἀντικατασταθεῖ μὲ φυσικὴ ἀναγέννηση.

Ἡ ἀπόφαση αὐτὴ νὰ δημοσιευθεῖ στὴν Ἐφημερίδα τῆς Κυβερνήσεως.

Αἰγάλεω, 29 Ἰουλίου 1981


Ὁ Ἀναπληρωτὴς Νομάρχης
Κ. ΔΑΒΑΚΗΣ

ΝΟΜΑΡΧΙΑ ΑΤΤΙΚΗΣ
ΔΙΑΜ/ΣΜΑ ΔΥΤ. ΑΤΤΙΚΗΣ
ΔΙΕΥΘΥΝΣΗ ΔΑΣΩΝ
ΔΑΣΑΡΧΕΙΟ ΑΙΓΑΛΕΩ

Ανήκει στην υπ' αρ. 1373/1991 απόφαση
Αναπληρ. Νομάρχη Δ/τος Δυτ. Αττικής

(2)

Σχεδιάγραμμα αναδασώσεως εκτάσεως
στη θέση ... περιφερείας του Δήμου Μαγούλας
Κλίμακα 1 : 1000
Αρ. ΠΔΔ 599/2/9-7-1981

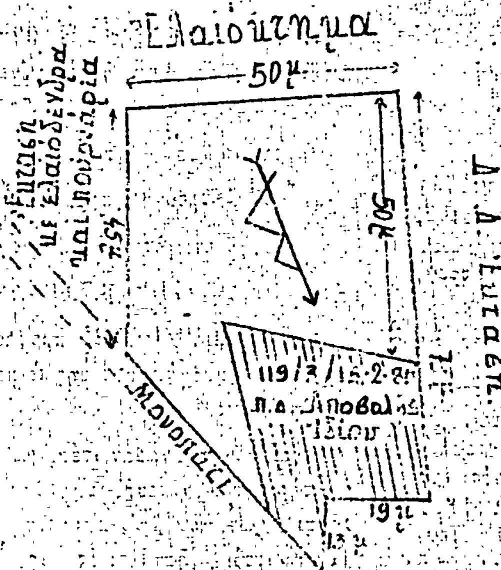

Εθεωρήθη 18 ΔΕΚ. 1981
Ο Δ/ντής Δασών

Γ. ΤΣΑΝΙΚΑΙΔΗΣ

Εθεωρήθη
Ο Δασάρχης

Ο Συντάξας

Αθ. Ανδρεόπουλος
Τεχνολ. Δασοπονίας

ΑΝΤΙΓΡΑΦΟ
1981

'Αριθ. Ζ/1768 (2)

Περὶ κηρύξεως ὡς ἀναδασωτέας ἐκτάσεως 0.153 στρεμ., στὴ θέση «'Αλωνάκι» τῆς Κοινότητας Γιάλτρων 'Ιστιαίας τοῦ Νομοῦ Εὐβοίας.

Ο ΝΟΜΑΡΧΗΣ ΕΥΒΟΙΑΣ

Έχοντας ὑπόψη :

1. Τὶς περὶ Διοικητικῆς 'Αποκεντρώσεως διατάξεις.

2. Τὶς διατάξεις τοῦ Ν. 998/79 «περὶ προστασίας δασῶν καὶ δασικῶν ἐκτάσεων ἐν γένει τῆς Χώρας» καὶ συγκεκριμένα : α) τοῦ ἄρθρου 41 παρ. 1 καὶ β) τοῦ ἄρθρου 38 παρ. 1.

3. Τὶς διαταγὲς τοῦ 'Υπ. Γεωργίας α) 160417/1180/8.7.80 καὶ β) 182447/3049/24.9.80.

4. Τὴν Ηα/1413/27.5.1981 πρόταση τοῦ Δασαρχείου 'Ιστιαίας περὶ κηρύξεως ἀναδασωτέας τῆς ἀναφερομένης στὸ θέμα ἐκτάσεως, ποὺ ἐκχερσώθηκε, ἀποφασίζουμε :

Κηρύσσουμε ἀναδασωτέα, μὲ σκοπὸ τὴ διατήρηση τοῦ χαρακτήρα τοῦ δάσους καὶ τὴν προστασία καὶ ἀνάπτυξη τῆς δασικῆς βλαστήσεως, τὴ δημόσια δασικὴ ἔκταση τῶν 0.153 στρέμ., ποὺ βρίσκεται στὴ θέση «'Αλωνάκι» τῆς Κοινότητας Γιάλτρων Ν. Εὐβοίας καὶ προσδιορίζεται ἀπὸ τὰ στοιχεῖα : Α Β Γ Δ Α, ὅπως φαίνονται στὸ συνημμένο διάγραμμα, τὸ ὁποῖο ἀποτελεῖ ἀναπόσπαστο μέρος τῆς ἀποφάσεως αὐτῆς καὶ ἔχει ὅρια :

'Ανατολικά : Δασικὴ ὁδὸς καὶ πέραν δάσος χ. πεύκης
Δυτικά : Δάσος χ. πεύκης
Βόρεια : Δάσος χ. πεύκης


Νότια : Δάσος χ. πεύκης καὶ πέραν λυόμενο οἴκημα 'Αλ. Γκρέκα.

'Η ἀποκατάσταση τῆς δασικῆς βλαστήσεως θὰ γίνει μὲ φυσικὴ ἀναγέννηση.

'Η ἀπόφαση αὐτὴ νὰ δημοσιευθεῖ στὴν 'Εφημερίδα τῆς Κυβερνήσεως.

Χαλκίδα, 4 'Ιουνίου 1981

'Ο Νομάρχης
Κ. ΠΑΠΑΒΛΑΣΟΠΟΥΛΟΣ

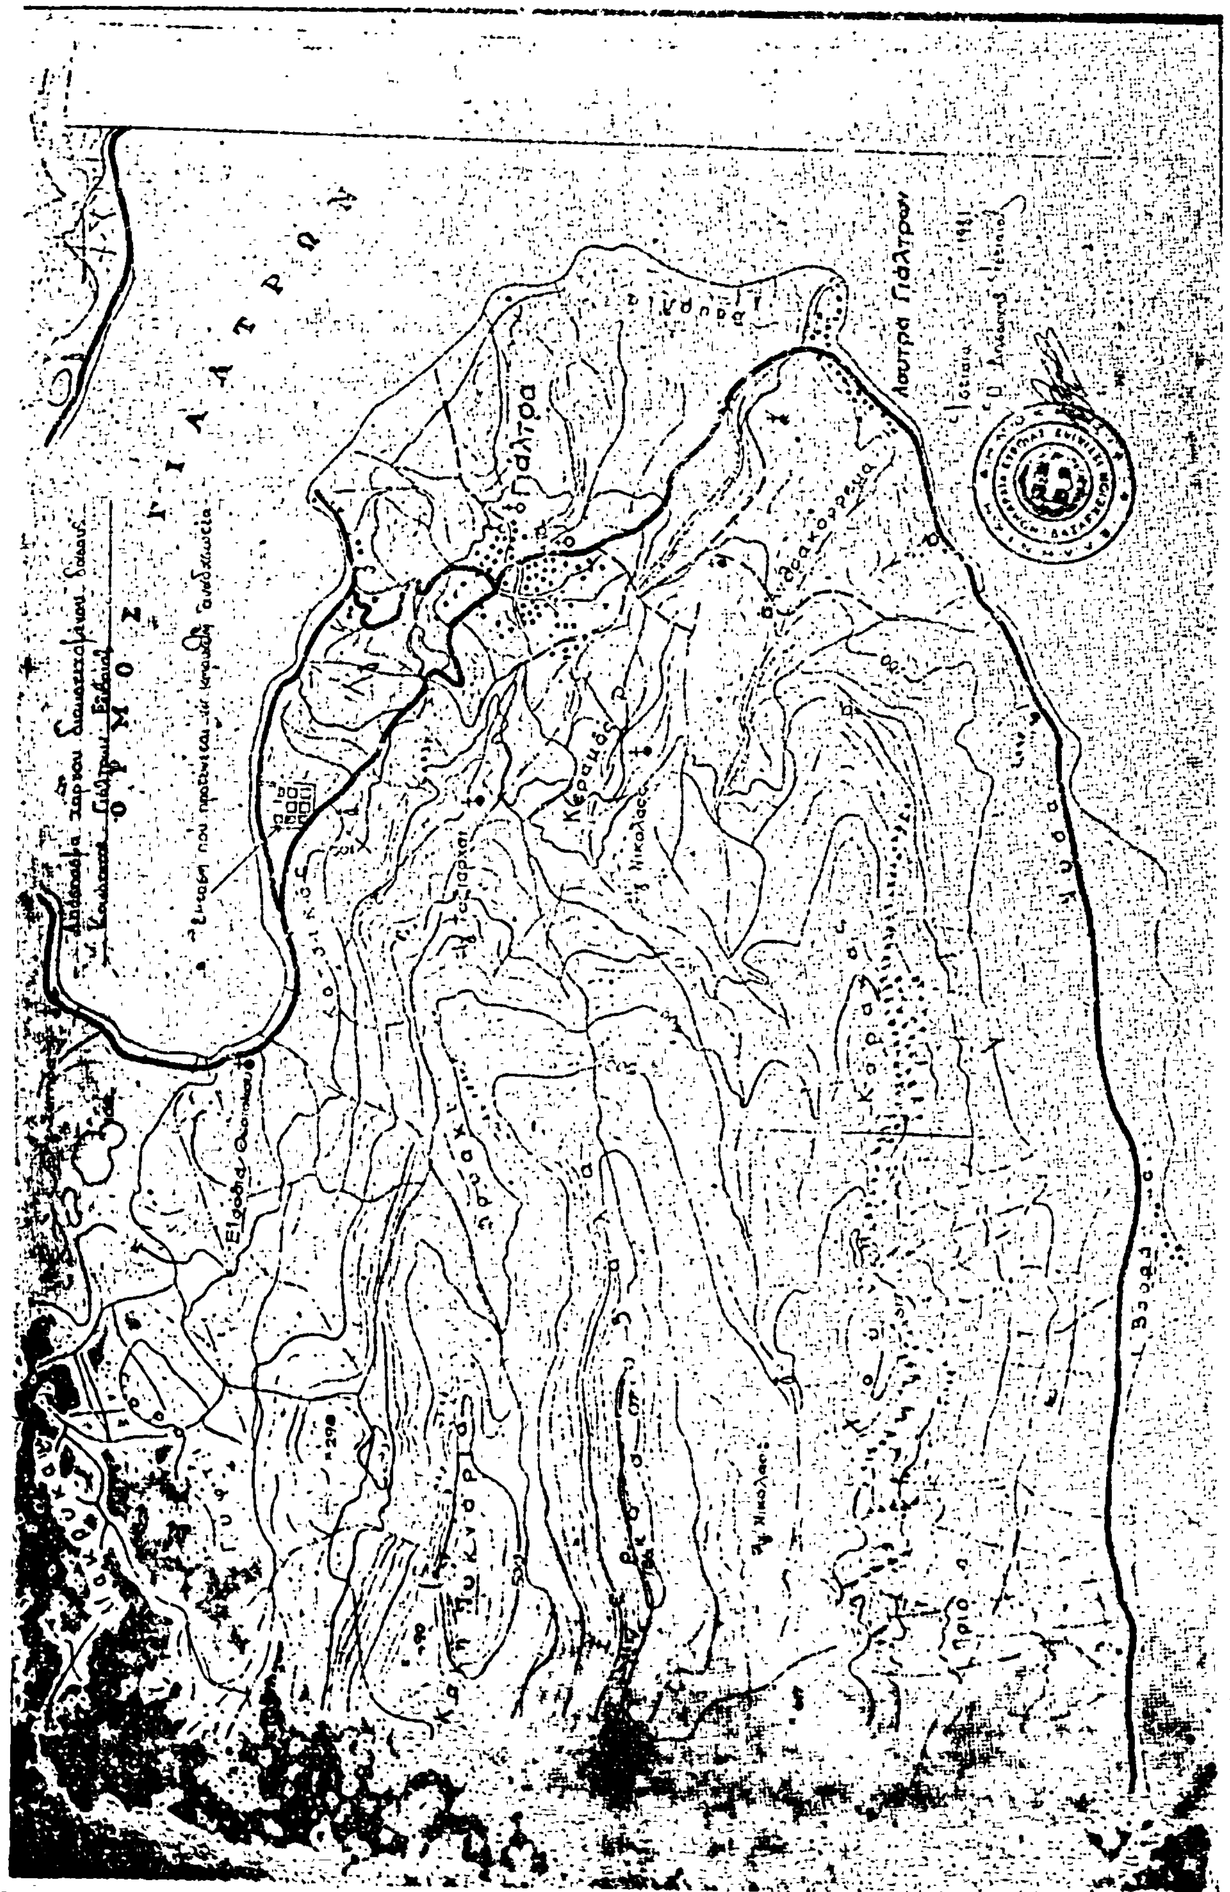

ΟΡΜΟΣ ΓΙΑΤΡΩΝ
Πάλτρα
Κεραμός
Λουτρά Πάλτρου

Τοπογραφικό διάγραμμα εκχερσωθέντος δάσους στη θέση Αλωνάκι διακατεχομένου δάσους Κοινότητος Γιάλτρων εκτάσεως 0,153 στρεμμάτων.

ΚΛΙΜΑΞ 1:200

Δάσος χαλεπίου πεύκης

Δασική οδός

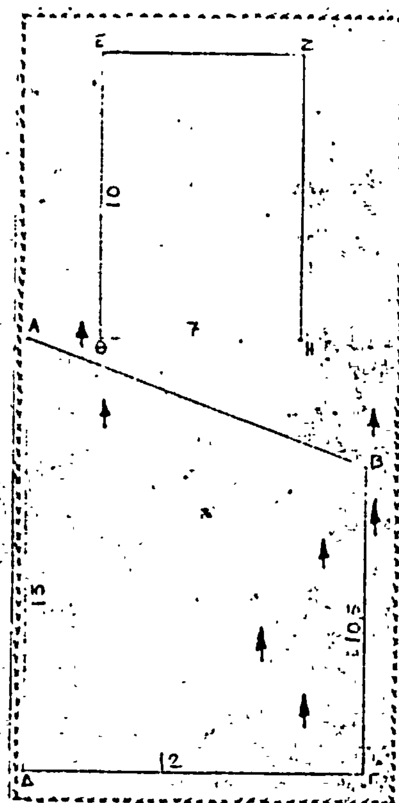

Δάσος χαλεπίου πεύκης

Δασική οδός

Δάσος χαλεπίου πεύκης

ΥΠΟΜΝΗΜΑ

ΑΒΓΔΑ εκχερσωθείσα έκτασις εμβαδού 0,153 στρεμ.

ΕΖΗΘΕ Παλαιά κατοικία (Ελβομένο οίκημα) Αλεξάνδρα Γκρίκα

Παλαιά περίφραξη

Πευκόδενδρα

Λ. Αιδηψού 23 ΜΑΪ 1981

Ο Τεχν. Δασοπονίας

Ιωάν. Βαλωμένος


Εθεωρήθη

Ιστιαία 27/5/1981

Ο Δασάρχης

Μ. Γ. ΚΑΡΑΚΟΥΛΑΣ

Δασολόγος με Ε βαθμό

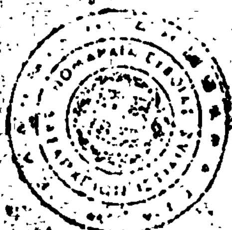

Λ. 2 ΙΟΥΝ. 1981

Ο ΝΟΜΑΡΧΗΣ

...ΠΟΥΛΟΣ

Ἀριθ. 1096 (3)

Περὶ κηρύξεως ὡς ἀναδασωτέας ἐκτάσεως 0.876 στρεμμάτων, στὴ θέση «Ὀξὺ» τῆς Κοινότητας Γαλατακίου τοῦ Ν. Κορινθίας.

Ο ΝΟΜΑΡΧΗΣ ΚΟΡΙΝΘΙΑΣ

Ἔχοντας ὑπόψη:

1. Τὶς περὶ διοικητικῆς ἀποκεντρώσεως διατάξεις.

2. Τὶς διατάξεις τοῦ Ν. 998/1979 «περὶ προστασίας τῶν δασῶν καὶ τῶν δασικῶν ἐν γένει ἐκτάσεων τῆς Χώρας» καὶ συγκεκριμένα: α) Τοῦ ἄρθρου 41 παρ. 1. β) τοῦ ἄρθρου 38 παρ. 1.

3. Τὶς διαταγὲς τοῦ Ὑπουργείου Γεωργίας: α) 160417/1180/8.7.1980, β) 182447/3049/24.9.1980.

4. Τὴν ἀριθ. 2225/13.7.1981 πρόταση τοῦ Δασαρχείου Κορίνθου καὶ τὴ σύμφωνη γνώμη τῆς Δ/νσεως Δασῶν, περὶ κηρύξεως ἀναδασωτέας, τῆς ἀναφερομένης στὸ θέμα ἐκτάσεως, ἀποφασίζουμε:


Κηρύσσουμε ἀναδασωτέα, μὲ σκοπὸ τὴν προστασία γιὰ τὴν ἀποκατάσταση τῆς δασικῆς βλαστήσεως καὶ τὴ διατήρηση τοῦ δασικοῦ χαρακτήρα αὐτῆς τὴν ἰδιωτικὴ δασικὴ ἔκταση τῶν 0,876 στρεμμάτων ποὺ ἐκχερσώθηκε κατὰ μῆνα Ἰανουάριο 1981 ἀπὸ τὴ Βασιλικὴ θυγατέρα Βασ. Βασιλοπούλου καὶ ποὺ βρίσκεται στὴ θέση «ὀξὺ» τῆς Κοινότητος Γαλατακίου καὶ προσδιορίζεται ἀπὸ τὰ στοιχεῖα Α, Β, Γ, Δ, Ε, Ζ, Α ὅπως φαίνονται στὸ συνημμένο διάγραμμα, τὸ ὁποῖο ἀποτελεῖ ἀναπόσπαστο μέρος τῆς ἀποφάσεως αὐτῆς καὶ ἔχει ὅρια:

Ἀνατολικά: Μὲ ἀγρὸ ἰδίας.
Δυτικά: Μὲ ἰδιωτικὸ δάσος.
Βόρεια: Ὁμοίως.
Νότια: Μὲ ἀγροτικὸ δρόμο.

Ἡ ἀπόφαση αὐτὴ νὰ δημοσιευθεῖ στὴν Ἐφημερίδα τῆς Κυβερνήσεως.

Κόρινθος, 23 Ἰουλίου 1981

Ὁ Νομάρχης
ΧΡ. ΓΟΥΛΑΣ

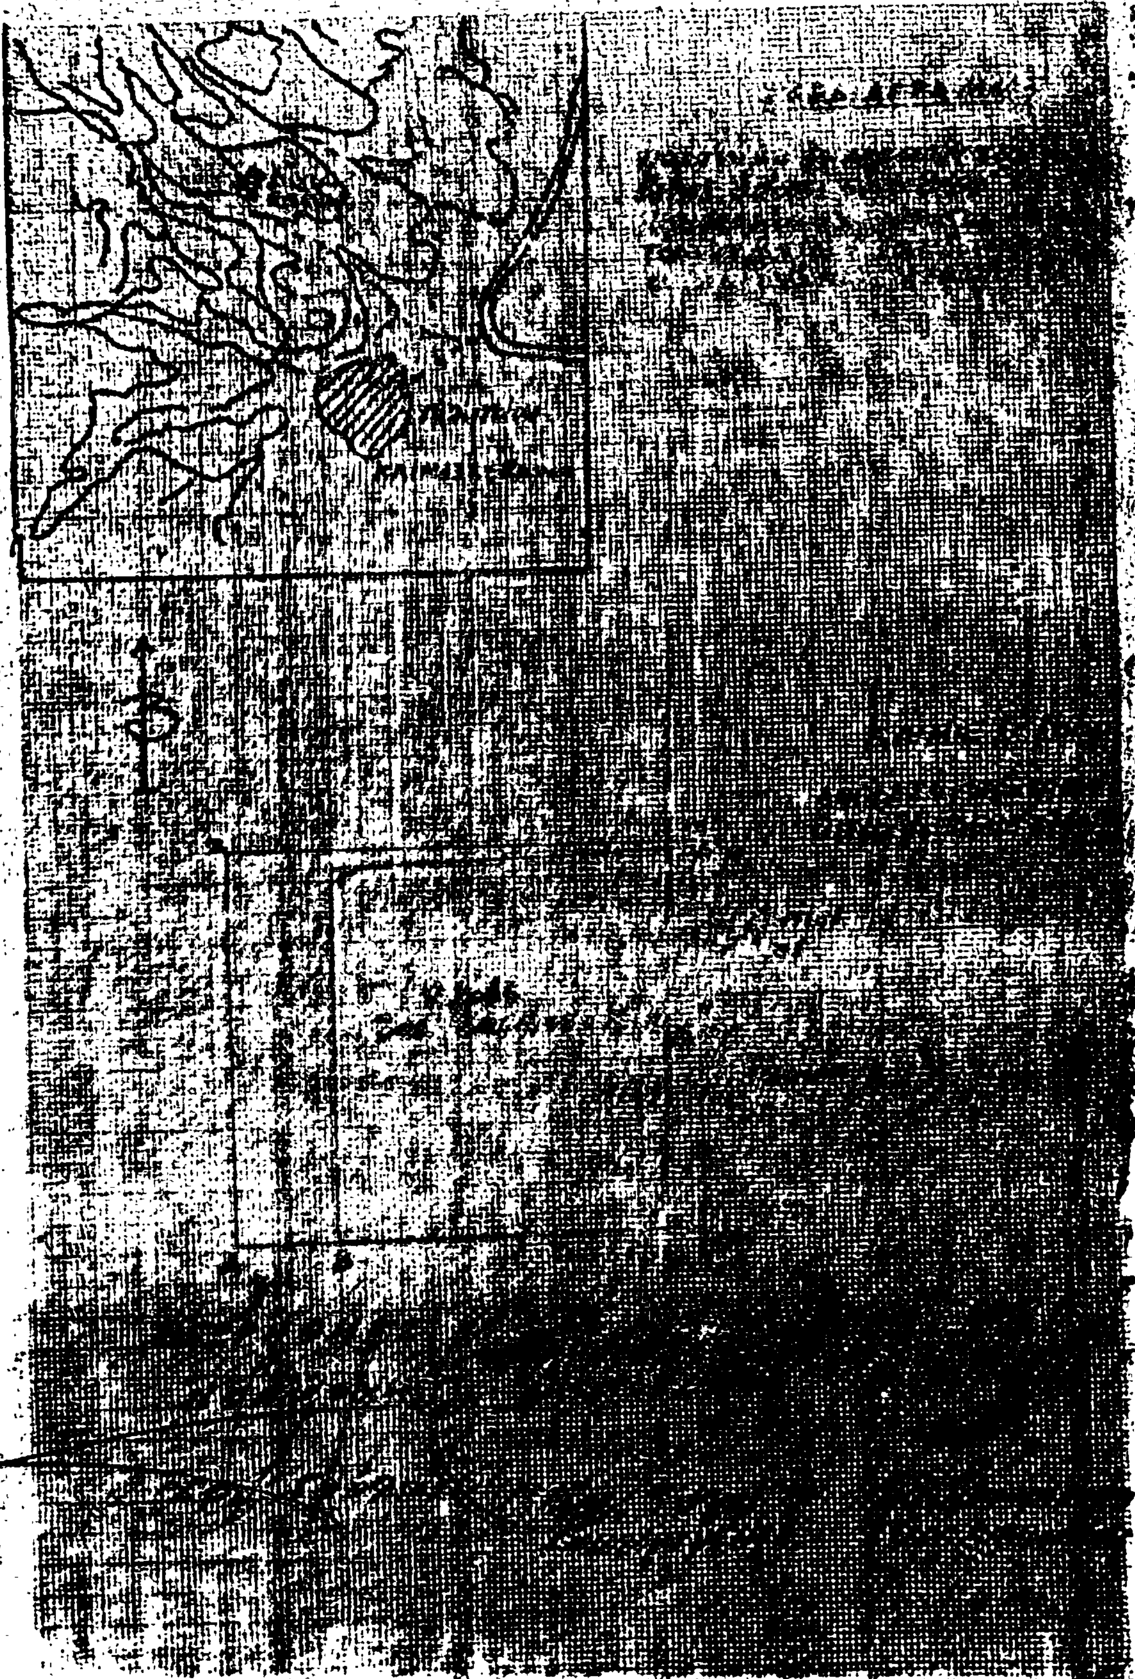

'Αριθ. 1169 (4)

Περὶ κηρύξεως ὡς ἀναδασωτέας ἐκτάσεως 0,646 στρεμμάτων στὴ θέση «Ἁγία Παρασκευή» τῆς Κοινότητας Θαλεροῦ τοῦ Νομοῦ Κορινθίας.

Ο ΝΟΜΑΡΧΗΣ ΚΟΡΙΝΘΙΑΣ

Ἔχοντας ὑπόψη:

1. Τὶς περὶ διοικητικῆς ἀποκεντρώσεως διατάξεις.

2. Τὶς διατάξεις τοῦ Ν. 998/1979 «περὶ προστασίας τῶν δασῶν καὶ τῶν δασικῶν ἐν γένει ἐκτάσεων τῆς χώρας» καὶ συγκεκριμένα: α) τοῦ ἄρθρου 41 παρ. 1, β) τοῦ ἄρθρου 38 παρ. 1.

3. Τὶς Δ/γὲς τοῦ Ὑπουργείου Γεωργίας α) 160417/1180/8.7.1980, β) 182447/3049/24.9.80.

4. Τὴν ἀριθ. 2284/21.7.81 πρόταση τοῦ Δασαρχείου Ξυλοκάστρου καὶ τὴ σύμφωνη γνώμη τῆς Δ/νσεως Δασῶν περὶ κηρύξεως ἀναδασωτέας τῆς ἀναφερομένης στὸ θέμα ἐκτάσεως, ἀποφασίζουμε:

Κηρύσσουμε ἀναδασωτέα, μὲ σκοπὸ τὴν προστασία γιὰ τὴν ἀποκατάσταση τῆς δασικῆς βλαστήσεως καὶ τὴ διατήρηση τοῦ δασικοῦ χαρακτήρα αὐτῆς, τὴ δημόσια δασικὴ ἔκταση 0.646 στρεμμάτων, ποὺ ἀποψιλώθηκε μὲ ἐκχέρσωση ποὺ ἔγινε τὸ Α' 15/μερο Μαρτίου ἐ.ἔ. καὶ ποὺ βρίσκεται στὴ θέση «Ἁγία Παρασκευή» τῆς Κοινότητας Θαλεροῦ καὶ προσδιορίζεται ἀπὸ τὰ στοιχεῖα Α, Β, Γ, Δ, Ε, Ζ, Η, Θ, Ι, Κ, Λ, Μ, Ν, Ξ, Α ὅπως φαίνονται στὸ συνημμένο διάγραμμα, τὸ ὁποῖο ἀποτελεῖ ἀναπόσπαστο μέρος τῆς ἀποφάσεως αὐτῆς καὶ ἔχει τὰ ὅρια.

'Ανατολικά: Μὲ ρέμα πέρα ἀπὸ τὸ ὁποῖο ἀγρὸς ἐκχερσωτῆ (Γεωργ. Κων. Μπαστούνα κατ. Γελληνιατίκων).

Δυτικά: Μὲ ἀγροτικὸ δρόμο 'Αγίας Παρασκευῆς — Λαλιώτη.

Βόρεια: Μὲ δημόσιο δάσος πεύκης.

Νότια: Μὲ δημόσιο δάσος πεύκης καὶ ἐγκαταλελειμμένα ἀγροκτήματα.

Ἡ ἀπόφαση αὐτὴ νὰ δημοσιευθεῖ στὴν 'Εφημερίδα τῆς Κυβερνήσεως.

Κόρινθος, 30 Ἰουλίου 1981

Ὁ Νομάρχης
ΧΡ. ΓΟΥΛΑΣ

(8)

ΑΠΟΣΠΑΣΜΑ
ΟΡΘΟΦΩΤΟΧΑΡΤΗ
ΞΥΛΟΚΑΣΤΡΟΥ
ΚΛΙΜΑΚΑ 1:20000

ΤΟΠΟΓΡΑΦΙΚΟ ΔΙΑΓΡΑΜΜΑ

Της εκτάσεως πού κατέλαβε, διά της κατασκευής αγροτικής δρόμου, ο Γεωργ. Κων. Μπαστούνας κάτοικος Γελληνιάτικων στη θέση Αγ. Παρασκευή περιφερείας Θαλερού.

Ξυλόκαστρο 1-7-1981
Ο Δασάρχης Ξυλοκάστρου

Ναπολ. Νάνος
Δασολόγος 6ου βαθμού

Αγρός Γεωργ. Κων. Μπαστούνα
ρέμα

Δάσος πεύκης

Δάσος πεύκης

Δρόμος Αγ. Παρασκευής - Δαλιώτη

Δάσος Παλιό Πεύκης

Δάσος Αγρός Ι. Σούρλου

Α προς Β	3068	35
Β » Γ	3208	20
Γ » Δ	3338	20
Δ » Ε	3618	31
Ε » Ζ	3586	45
Ζ » Θ	3718	40

Κλίμακα: 1:1000

ΑΒΓΔΕΖΗΘΙΚΛΜΝΞ = 646 μ

ΘΕΩΡΗΘΗΚΕ
Κόρινθος 30-7-81
Ο Νομάρχης

'Αριθ. 1141 (5)

Περὶ κηρύξεως ὡς ἀναδασωτέας ἐκτάσεως 53.000 στρεμμάτων στὴ θέση Σφίστα τῆς Κοινότητας Κέντρου τοῦ Νομοῦ Μεσσηνίας.

Ο ΝΟΜΑΡΧΗΣ ΜΕΣΣΗΝΙΑΣ

Ἔχοντας ὑπόψη:

1. Τὶς περὶ διοικητικῆς ἀποκεντρώσεως διατάξεις.
2. Τὶς διατάξεις τοῦ Ν. 998/1979 «περὶ προστασίας τῶν δασῶν καὶ τῶν δασικῶν ἐν γένει ἐκτάσεων τῆς Χώρας» καὶ συγκεκριμένα: α) τοῦ ἄρθρου 41 παρ. 1, β) τοῦ ἄρθρου 38 παρ. 1.
3. Τὶς δ/γὲς τοῦ Ὑπουργείου Γεωργίας: α) 160417/1180/8.7.80, β) 182447/3049/24.9.80.
4. Τὴν 3100/21.7.1981 πρόταση τοῦ Δασαρχείου Καλαμάτας περὶ κηρύξεως ἀναδασωτέας τῆς ἀναφερομένης στὸ θέμα ἐκτάσεως, ἀποφασίζουμε:

Κηρύσσουμε ἀναδασωτέα, μὲ σκοπὸ τὴν προστασία γιὰ τὴν ἐπαναδημιουργία τῆς δασικῆς βλαστήσεως ποὺ καταστράφηκε ἀπὸ πυρκαϊὰ τὴν 5.7.1981 τὴν δημόσια χορτολιβαδικὴ ἔκταση 53.000 στρεμμάτων ποὺ βρίσκεται στὴ θέση Σφίστα τῆς Κοινότητας Κέντρου καὶ προσδιορίζεται ἀπὸ τὰ στοιχεῖα ΑΒΓΔΑ καὶ ΕΖΗΘΕ ὅπως φαίνονται στὸ συνημμένο διάγραμμα, τὸ ὁποῖο ἀποτελεῖ ἀναπόσπαστο μέρος τῆς ἀποφάσεως αὐτῆς καὶ ἔχει ὅρια:

Α' Τμῆμα 27 στρέμματα:
Ἀνατολικά: Μὲ κορυφογραμμὴ καὶ ἐκεῖθεν χορτολιβαδικὴ ἔκταση.
Δυτικά: Μὲ χορτολιβαδικὴ ἔκταση.
Βόρεια: Μὲ χορτολιβαδικὴ ἔκταση.
Νότια: Μὲ ρέμα.

Β'. Τμῆμα 26 στρέμματα:
Ἀνατολικά: Μὲ χορτολιβαδικὴ ἔκταση.
Δυτικά: Μὲ ἐγκαταλειμένα χωράφια Π. Ρέδα.
Βόρεια: Μὲ χορτολιβαδικὴ ἔκταση.
Νότια: Μὲ χορτολιβαδικὴ ἔκταση.

Προβλέπεται ἡ ἀποκατάσταση τῆς καταστραφείσης βλαστήσεως διὰ φυσικῆς ἀναγεννήσεως.


Ἡ ἀπόφαση αὐτὴ νὰ δημοσιευθεῖ στὴν Ἐφημερίδα τῆς Κυβερνήσεως.

Καλαμάτα, 27 Ἰουλίου 1981


Ὁ Νομάρχης
ΚΥΡ. ΣΤΕΦΑΝΑΚΟΣ

ΤΟΠΟΓΡΑΦΙΚΟ ΔΙΑΓΡΑΜΜΑ

Κλίμαξ 1:3000

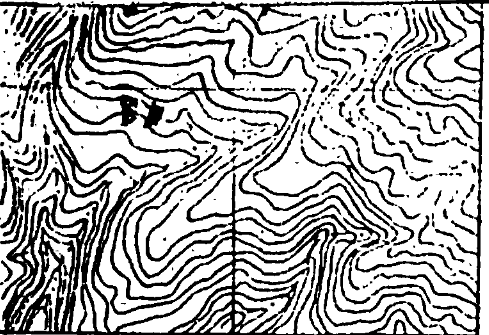


ΑΠΟΣΠΑΣΜΑ ΧΑΡΤΟΥ ΠΕΡΙΟΧΗΣ ΑΝΩΓΕΙΩΝ

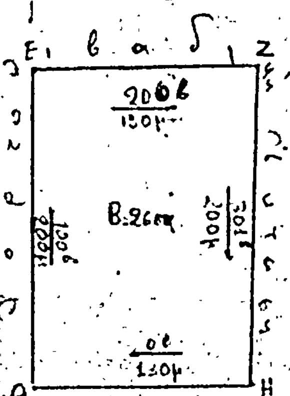


Β: 26 στρ.

στέρνα

Πετρ...

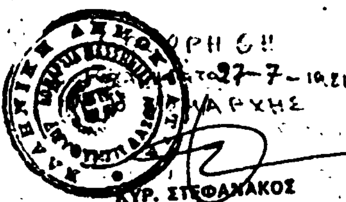



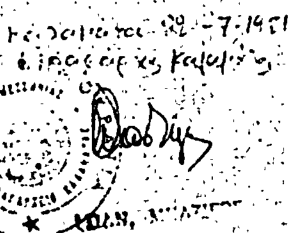

Ἀριθ. 7251 (6)

Περὶ κηρύξεως ὡς ἀναδασωτέας ἐκτάσεως 36.640 στρεμμάτων, στὴ θέση «ΡΕΒΕΝΙΑ» τοῦ Δήμου Αἰγινίου, τοῦ Νομοῦ Πιερίας.

Ο ΝΟΜΑΡΧΗΣ ΠΙΕΡΙΑΣ

Ἔχοντας ὑπόψη:

1. Τὶς περὶ διοικητικῆς ἀποκεντρώσεως διατάξεις.

2. Τὶς διατάξεις τοῦ Ν. 998/1979 «περὶ προστασίας τῶν δασῶν καὶ τῶν δασικῶν ἐν γένει ἐκτάσεων τῆς Χώρας» καὶ συγκεκριμένα: α) Τοῦ ἄρθρου 41 παρ. 1 καὶ β) τοῦ ἄρθρου 38 παρ. 1.

3. Τὶς διαταγὲς τοῦ Ὑπουργείου Γεωργίας: α) 160417/1180/8.7.80, β) 182447/3049/24.9.80, γ) 204809/761/24.2.78 καί δ) 159140/1077/12.3.80.

4. Τὴ Δ.Υ./16.7.81 πρόταση τοῦ δικοῦ μας Δασολόγου Βασιλείου Λογγινίδη, περὶ κηρύξεως ἀναδασωτέας, τῆς ἀναφερομένης στὸ θέμα ἐκτάσεως, ἀποφασίζουμε:

Κηρύσσουμε ἀναδασωτέα, μὲ σκοπὸ τὴ διατήρηση τοῦ χαρακτήρα τῆς δασικῆς ἐκτάσεως ποὺ καταστράφηκε ἀπὸ πυρκαγιά, τὴν ἐποικιστικὴ ἔκταση τῶν τριάντα ἕξη στρεμμάτων καὶ ἑξακοσίων σαράντα χιλιοστῶν (36.640) στρεμμάτων, ποὺ βρίσκεται στὴ θέση «ΡΕΒΕΝΙΑ» τοῦ Δήμου Αἰγινίου, ὅπως φαίνονται στὸ συνημμένο διάγραμμα, τὸ ὁποῖο ἀποτελεῖ ἀναπόσπαστο μέρος τῆς ἀποφάσεως αὐτῆς καὶ ἔχει ὅρια:

Ἀνατολικά: Μὲ ἀγροὺς καὶ δημόσια ἐποικιστικὴ δασικὴ ἔκταση.

Δυτικά: Μὲ ἀγροὺς καὶ δημόσια ἐποικιστικὴ δασικὴ ἔκταση.

Βόρεια: Μὲ ἀγροὺς καὶ δημόσια ἐποικιστικὴ δασικὴ ἔκταση.

Νότια: Μὲ ἀγρούς.

Ἡ βλάστηση ποὺ καταστράφηκε θὰ ἀποκατασταθεῖ διὰ φυσικῆς ἀναγεννήσεως.


Ἡ ἀπόφαση αὐτὴ νὰ δημοσιευθεῖ στὴν Ἐφημερίδα τῆς Κυβερνήσεως.

Κατερίνη, 5 Αὐγούστου 1981

Ὁ Νομάρχης κ.ἀ.α.
Ὁ Διευθυντὴς
Κ. ΡΑΔΙΝΟΣ

ΤΟΠΟΓΡΑΦΙΚΟΝ

1:2.000

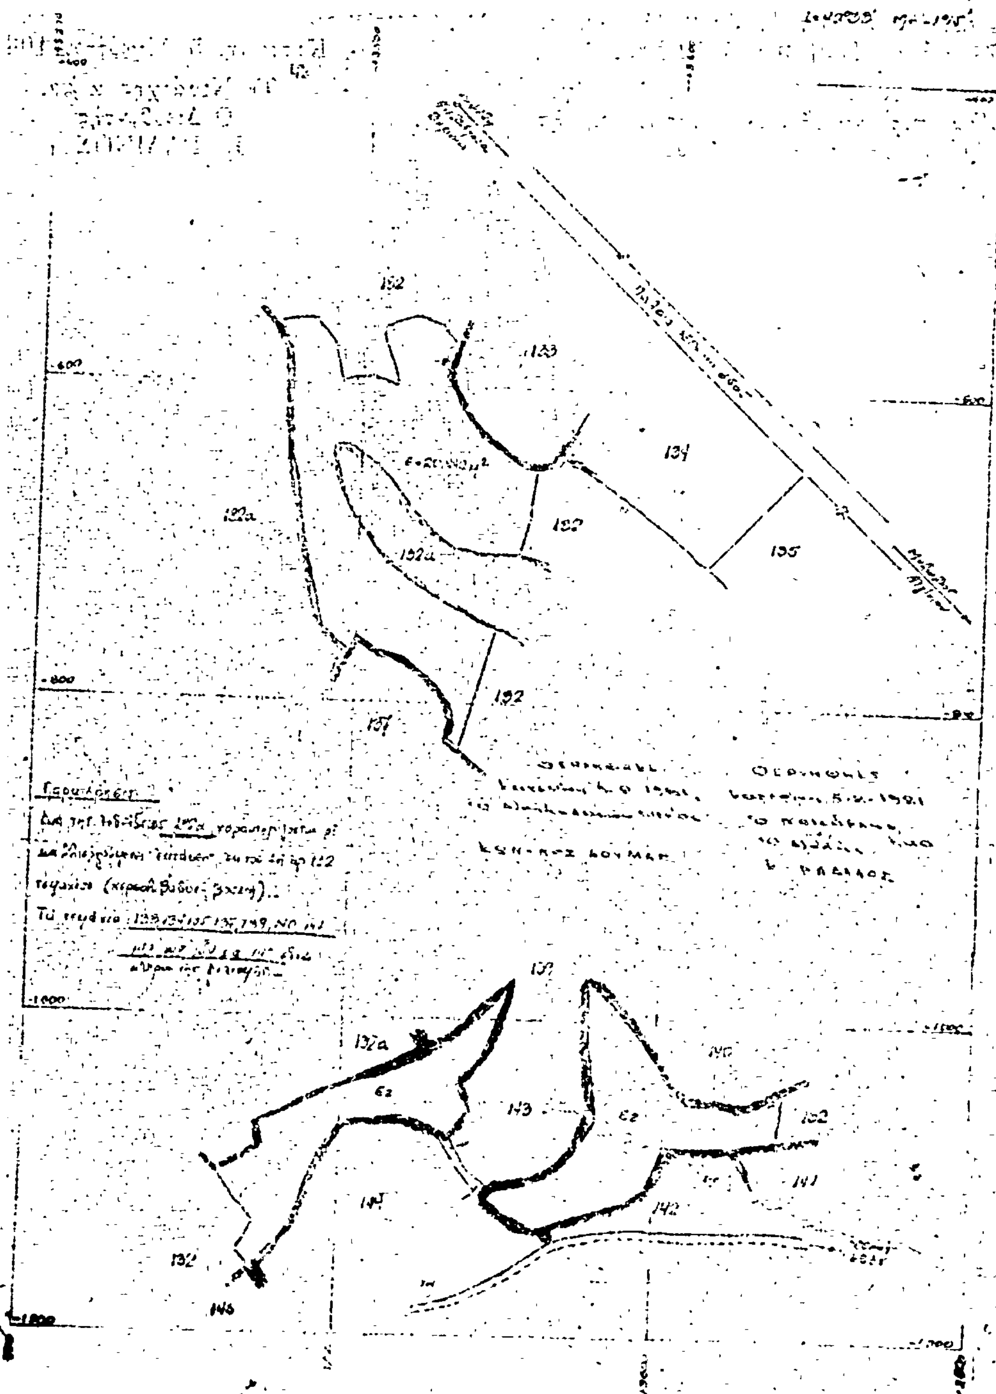

Ἀριθ. 6584 (7)

Περὶ κηρύξεως ὡς ἀναδασωτέας ἐκτάσεως 0.490 στρεμμάτων, στὴ θέση «Παναγιὰ» τῆς Κοινότητας Παλαιοστάνης τοῦ Νομοῦ Πιερίας.

Ο ΝΟΜΑΡΧΗΣ ΠΙΕΡΙΑΣ

Ἔχοντας ὑπόψη:

1. Τὶς περὶ διοικητικῆς ἀποκεντρώσεως διατάξεις.
2. Τὶς διατάξεις τοῦ Ν. 998/1979 «περὶ προστασίας τῶν δασῶν καὶ τῶν δασικῶν ἐν γένει ἐκτάσεων τῆς Χώρας» καὶ συγκεκριμένα:

α) Τοῦ ἄρθρου 41 παρ. 1.
β) Τοῦ ἄρθρου 38 παρ. 1.
3. Τὶς δ/γὲς τοῦ Ὑπουργείου Γεωργίας:

α) 160417/1180/8.7.80, β) 182447/3049/24.9.80, γ) 204809/761/24.2.78 καὶ δ) 159140/077/12.3.80.


4. Τὴν Δ.Υ./26.5.81 πρόταση τοῦ δικοῦ μας Δασολόγου Ἀποστόλου Μπατσούλα, περὶ κηρύξεως ἀναδασωτέας, τῆς ἀναφερομένης στὸ θέμα ἐκτάσεως, ἀποφασίζουμε:

Κηρύσσουμε ἀναδασωτέα, μὲ σκοπὸ τὴ διατήρηση τοῦ χαρακτήρα τῆς δασικῆς ἐκτάσεως ποὺ καταστράφηκε ἀπὸ ἐκχέρσωση, τὴν ἰδιωτικὴ δασικὴ ἔκταση τετρακοσίων ἐνενήντα (490) τετρ. μέτρων, ποὺ βρίσκεται στὴ θέση «Παναγιὰ» τῆς Κοινότητας Παλαιοστάνης καὶ προσδιορίζεται ἀπὸ τὰ στοιχεῖα Α Β Γ Δ Α, ὅπως φαίνεται στὸ συνημμένο διάγραμμα, τὸ ὁποῖο ἀποτελεῖ ἀναπόσπαστο μέρος τῆς ἀποφάσεως αὐτῆς, καὶ ἔχει ὅρια:

Ἀνατολικά: Μὲ ἀγρὸ Δημητρίου Σ. Βορδιᾶ.
Δυτικά: Μὲ ἰδιωτικὸ δάσος Μικρῆς Μιλιᾶς - Μουρτζάνης.
Βόρεια: Μὲ ἀγρὸ Γεωργίου Φυτοπούλου.
Νότια: Μὲ ἀγρὸ Δημητρίου Σ. Βορδιᾶ.
Ἡ βλάστηση ποὺ καταστράφηκε θὰ ἀποκατασταθεῖ διὰ φυσικῆς ἀναγεννήσεως.
Ἡ ἀπόφαση αὐτὴ νὰ δημοσιευθεῖ στὴν Ἐφημερίδα τῆς Κυβερνήσεως.

Κατερίνη, 5 Αὐγούστου 1981

Ὁ Νομάρχης κ.ά.α.
Ὁ Διευθυντής
Κ. ΡΑΔΙΝΟΣ

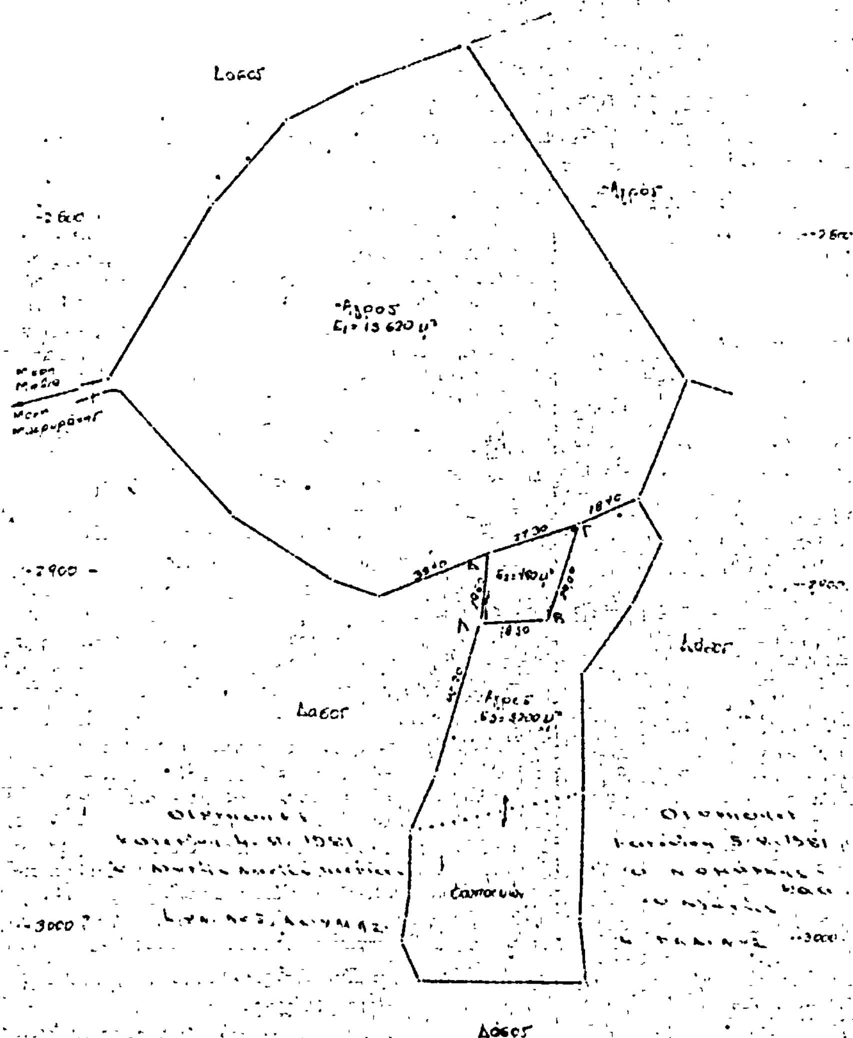
ΔΙΑΓΡΑΜΜΑ
Δάσους ΜΟΥΡΤΖΑΝΗΣ
Αγρός
Αγρός
Ε1= 13 620 μ²
Δάσος
-2900
-3000
-3100

Η ΓΕΝΙΚΗ ΔΙΕΥΘΥΝΣΗ ΤΟΥ ΕΘΝΙΚΟΥ ΤΥΠΟΓΡΑΦΕΙΟΥ

ΓΝΩΣΤΟΠΟΙΕΙ ΟΤΙ:

Ἡ ἐτήσια συνδρομὴ τῆς Ἐφημερίδας τῆς Κυβερνήσεως, ἡ τιμὴ τῶν φύλλων της ποὺ πωλοῦνται τμηματικὰ καὶ τὰ τέλη δημοσιεύσεων στὴν Ἐφημερίδα τῆς Κυβερνήσεως, καθορίσθηκαν ἀπὸ 1 Ἰανουαρίου 1981 ὡς ἀκολούθως:

Α' ΕΤΗΣΙΕΣ ΣΥΝΔΡΟΜΕΣ

1. Γιὰ τὸ Τεῦχος Α'	Δραχ.	1.500
2. » » » Β'	»	3.000
3. » » » Γ'	»	1.000
4. » » » Δ'	»	2.500
5. » » » Νομικῶν Προσώπων Δ.Δ. κ.λπ.	»	1.000
6. » » » Ἀν. Εἰδ. Δικαστηρίου	»	200
7. » » » Παράρτημα	»	600
8. » » » Ἀνωνύμων Ἑταιρειῶν κ.λπ.	»	7.000
9. » » Δελτίο Ἐμπορικῆς καὶ Βιομηχανικῆς Ἰδιοκτησίας	»	600
10. Γιὰ ὅλα τὰ τεύχη καὶ τὸ Δ.Ε.Β.Ι.	»	15.000

Οἱ Δῆμοι καὶ οἱ Κοινότητες τοῦ Κράτους καταβάλλουν τὸ 1/2 τῶν ἀνωτέρω συνδρομῶν.

Ὑπὲρ τοῦ Ταμείου Ἀλληλοβοηθείας Προσωπικοῦ τοῦ Ἐθνικοῦ Τυπογραφείου (ΤΑΠΕΤ) ἀναλογοῦν τὰ ἑξῆς ποσά:

1. Γιὰ τὸ Τεῦχος Α'	Δραχ.	75
2. » » » Β'	»	150
3. » » » Γ'	»	50
4. » » » Δ'	»	125
5. » » » Νομικῶν Προσώπων Δ.Δ. κ.λπ.	»	50
6. » » » Ἀν. Εἰδ. Δικαστηρίου	»	10
7. » » » Παράρτημα	»	30
8. » » » Ἀνωνύμων Ἑταιρειῶν κ.λπ.	»	350
9. » » Δελτίο Ἐμπ. καὶ Βιομ. Ἰδιοκτησίας	»	30
10. Γιὰ ὅλα τὰ τεύχη	»	750

Β'. ΤΙΜΗ ΦΥΛΛΩΝ

Ἡ τιμὴ πωλήσεως κάθε φύλλου, μέχρις 8 σελ., εἶναι 7 δρχ., ἀπὸ 9 ὡς 24 σελ. 14 δρχ., ἀπὸ 25 ὡς 48 σελ. 20 δρχ., ἀπὸ 49 ὡς 80 σελ. 40 δρχ., ἀπὸ 81 σελ. καὶ ἄνω ἡ τιμὴ πωλήσεως κάθε φύλλου προσαυξάνεται κατὰ 40 δρχ. ἀνὰ 80 σελίδες.

Γ'. ΤΙΜΗ ΦΩΤΟΑΝΤΙΓΡΑΦΩΝ

Ἡ τιμὴ διαθέσεως στὸ κοινὸ τῶν ἐκδιδομένων ἀπὸ τὸ Ἐθνικὸ Τυπογραφεῖο φωτοαντιγράφων τῶν διαφόρων φύλλων τῆς Ἐφημερίδας τῆς Κυβερνήσεως καθορίζεται σὲ τρεῖς (3) δραχμὲς κατὰ σελίδα.

Δ'. ΤΕΛΗ ΔΗΜΟΣΙΕΥΣΕΩΝ

Ι. Στὸ τεῦχος Ἀνωνύμων Ἑταιρειῶν καὶ Ἑταιρειῶν Περιωρισμένης Εὐθύνης:

Α' Ἀνωνύμων Ἑταιρειῶν:

1. Τῶν καταστατικῶν	Δρχ.	18.000
2. Τῶν ἀποφάσεων «περὶ συγχωνεύσεως ἀνωνύμων ἑταιρειῶν»	»	18.000
3. Τῶν κωδικοποιήσεων τῶν καταστατικῶν (ΦΕΚ 309/67, τ. Β')	»	9.000
4. Τῶν τροποποιήσεων τῶν καταστατικῶν	»	5.000
5. Τῶν Ἰσολογισμῶν κάθε χρήσεως	»	8.000
6. Τῶν ὑπουργικῶν ἀποφάσεων «περὶ παροχῆς ἀδείας ἐπεκτάσεως τῶν ἐργασιῶν Ἀσφαλιστικῶν Ἑταιρειῶν», τῶν ἐκθέσεων ἐκτιμήσεως περιουσιακῶν στοιχείων καὶ τῶν ἀποφάσεων τοῦ Δ.Σ. τοῦ ΕΛΤΑ, μὲ τὶς ὁποῖες ἐγκρίνονται καὶ δημοσιεύονται οἱ κανονισμοὶ αὐτοῦ	»	7.000
7. Τῶν ἀποφάσεων «περὶ ἐγκαταστάσεως ὑποκαταστήματος, διορισμοῦ γενικοῦ πράκτορος καὶ παροχῆς πληρεξουσιότητος πρὸς ἀντιπροσώπευσιν ἐν Ἑλλάδι ἀλλοδαπῶν Ἑταιρειῶν» καὶ τῶν ἀποφάσεων «περὶ μεταβιβάσεως τοῦ χαρτοφυλακίου Ἀσφαλιστικῶν Ἑταιρειῶν κατὰ τὸ ἄρθρο 59 παρ. 1 τοῦ Ν.Δ. 400/70»	»	4.000
8. Τῶν ἀνακοινώσεων γιὰ κάθε μεταβολὴ ποὺ γίνεται μὲ ἀπόφαση Γ.Σ. ἢ Δ.Σ., τῶν προσκλήσεων σὲ γενικὲς συνελεύσεις, τῶν κατὰ τὸ ἄρθρο 32 τοῦ Ν. 3221/24 γνωστοποιήσεων, τῶν ἀνακοινώσεων, ποὺ προβλέπονται ἀπὸ τὸ ἄρθρο 59 παρ. 3 τοῦ Ν.Δ. 400/1970 «περὶ Ἀλλοδαπῶν Ἀσφαλιστικῶν Ἑταιρειῶν», τῶν ἀποφάσεων τοῦ Διοικητικοῦ Συμβουλίου τοῦ ΕΛΤΑ, ποὺ ἀναφέρονται σὲ προσωρινὲς διατάξεις καὶ τῶν ἀποφάσεων τοῦ Ὑπ. Συγκοινωνιῶν διὰ τοὺς ΗΛΠΑΠ – ΗΣΑΠ – ΟΣΕ	»	2.000
9. Τῶν συνοπτικῶν μηνιαίων καταστάσεων τῶν Τραπεζικῶν Ἑταιρειῶν	»	2.000
10. Τῶν ἀποφάσεων τῆς ἐπιτροπῆς τοῦ Χρηματιστηρίου «περὶ εἰσαγωγῆς χρεωγράφων εἰς τὸ χρηματιστήριον πρὸς διαπραγμάτευσιν, συμφώνως πρὸς τὰς διατάξεις τοῦ ἄρθρου 2 παρ. 3 Α.Ν. 148/1967»	Δρχ.	2.000
11. Τῶν ἀποφάσεων τῆς ἐπιτροπῆς κεφαλαιαγορᾶς «περὶ διαγραφῆς χρεωγράφων ἐκ τοῦ χρηματιστηρίου, συμφώνως πρὸς τὰς διατάξεις τοῦ ἄρθρου 2 παρ. 4 Α.Ν. 148/67»	»	2.000
12. Τῶν ἀποφάσεων «περὶ ἐγκρίσεως τιμολογίων τῶν Ἀσφαλιστικῶν Ἑταιρειῶν»	»	2.000

Β' Ἑταιρειῶν Περιωρισμένης Εὐθύνης:

1. Τῶν καταστατικῶν	Δρχ.	2.000
2. Τῶν κωδικοποιήσεων τῶν καταστατικῶν	»	2.000
3. Τῶν Ἰσολογισμῶν κάθε χρήσεως	»	2.500
4. Τῶν ἐκθέσεων ἐκτιμήσεως περιουσιακῶν στοιχείων	»	2.000
5. Τῶν τροποποιήσεων τῶν καταστατικῶν (γιὰ κάθε συμβολαιογραφικὴ πράξη)	»	800
6. Τῶν ἀνακοινώσεων μὲ συμβολαιογραφικὴ πράξη	»	800
7. Τῶν ἀνακοινώσεων μὲ ἀπόφαση τῆς Γ.Σ.	»	600
8. Τῶν προσκλήσεων σὲ γενικὲς συνελεύσεις	»	600

Γ' Ἀλληλασφαλιστικῶν Συνεταιρισμῶν – Ἀλληλασφαλιστικῶν Ταμείων καὶ Φιλανθρωπικῶν Σωματείων:

1. Τῶν ὑπουργικῶν ἀποφάσεων «περὶ χορηγήσεως ἀδείας λειτουργίας Ἀλληλασφαλιστικῶν Συνεταιρισμῶν – Ἀλληλασφαλιστικῶν Ταμείων»	»	2.000
2. Τῶν Ἰσολογισμῶν τῶν ἀνωτέρω Συνεταιρισμῶν, Ταμείων καὶ Σωματείων	»	2.500

Δ' Τῶν δικαστικῶν πράξεων:	Δρχ.	800

ΙΙ. Στὸ Τέταρτο τεῦχος:

Τῶν δικαστικῶν πράξεων γιὰ παρακατάθεση ἀποζημιώσεως	»	800

Ε'. ΚΑΤΑΒΟΛΗ ΣΥΝΔΡΟΜΩΝ - ΤΕΛΩΝ ΔΗΜΟΣΙΕΥΣΕΩΝ ΚΑΙ ΠΟΣΟΣΤΩΝ Τ.Α.Π.Ε.Τ.

1. Οἱ συνδρομὲς τοῦ ἐσωτερικοῦ καὶ τὰ τέλη δημοσιεύσεων προκαταβάλλονται στὰ Δημόσια Ταμεῖα ἔναντι ἀποδεικτικοῦ εἰσπράξεως, τὸ ὁποῖο φροντίζει ὁ ἐνδιαφερόμενος νὰ τὸ στείλει στὴ Γενικὴ Δ/νση τοῦ Ἐθνικοῦ Τυπογραφείου.

2. Οἱ συνδρομὲς τοῦ ἐξωτερικοῦ εἶναι δυνατὸ νὰ στέλνονται καὶ σὲ ἀνάλογο συνάλλαγμα μὲ ἐπιταγὴ ἐπ' ὀνόματι τοῦ Διευθυντὴ τῶν Διοικητικῶν καὶ Οἰκονομικῶν Ὑποθέσεων τοῦ Ἐθνικοῦ Τυπογραφείου.

3. Τὸ ὑπὲρ τοῦ ΤΑΠΕΤ ποσοστὸ ἐπὶ τῶν ἀνωτέρω συνδρομῶν καὶ τελῶν δημοσιεύσεων καταβάλλεται ὡς ἑξῆς:

α) στὴν Ἀθήνα: στὸ Ταμεῖο τοῦ ΤΑΠΕΤ (Κατάστημα Ἐθνικοῦ Τυπογραφείου),

β) στὶς ὑπόλοιπες πόλεις τοῦ Κράτους: στὰ Δημόσια Ταμεῖα καὶ ἀποδίδεται στὸ ΤΑΠΕΤ σύμφωνα μὲ τὶς 192378/3639/1947(ΡΟΝΕΟ 185) καὶ 178048/5321/31.7.65 (ΡΟΝΕΟ 139) ἐγκύκλιες διαταγὲς τοῦ Γ.Λ.Κ.,

γ) στὶς περιπτώσεις συνδρομῶν ἐξωτερικοῦ: ὅταν ἡ ἀποστολή τους γίνεται μὲ ἐπιταγὲς μαζὶ μ' αὐτὲς στέλνεται καὶ τὸ ὑπὲρ τοῦ ΤΑΠΕΤ ποσοστό.

Ὁ Γενικὸς Διευθυντὴς
ΑΘΑΝ. ΠΑΝ. ΣΠΗΛΙΟΠΟΥΛΟΣ